

- Limites administratives**
- Municipalité
 - MRC
 - État-Unis
 - État (E-U)
 - Limite de lot
 - Ville, village ou hameau

- Transport**
- Autoroute
 - Route principale
 - Route collective pavée
 - Route collective non pavée
 - Route locale pavée
 - Route locale non pavée
 - Rue pavée
 - Rue non pavée
 - Voie ferrée

- Hydrographie**
- Rivière
 - Cours d'eau
 - Cours d'eau intermittent
 - Plan d'eau


- Affectations du sol**
- Conservation patrimoniale régionale (CPR)
 - Corridor commercial et industriel régional destructuré (CCIRD)

- Affectations du territoire**
- Agricole (AGR)
 - Conservation naturelle (CN)
 - Forestière (F)
 - Habitation basse densité (HBD)
 - Publique (P)
 - Récréative (REC)
 - Récréoforestière (RF)
 - Urbaine (URB)
 - Villégiature (V)

- Périmètres urbains et zones d'expansion**
- Limite de périmètre urbain
 - Zone d'expansion commerciale et industrielle
 - Zone d'expansion urbaine

Modifications

No.	Adoption	Entrée en vigueur	Modification
6-25.1	22-08-2018		Zone CN au lac des Français englobée dans RE
6-25.2.1	22-01-2020	20-03-2020	Agrandissement du PU à l'ouest du centre-ville de WAT
6-25.3	18-03-2020	14-05-2020	Agrandissement du PU au nord du centre-ville de CCM
6-25.4	26-06-2020	28-09-2020	Agrandissement du PU à East Hereford et à l'est de Coaticook
6-25.6	20-10-2021	14-12-2021	Agrandissement du PU de DIX et modification de celui de BAO
6-25.8	23-11-2022	23-01-2023	Agrandissement de l'affectation Industrielle et commerciale à STM
6-25.9	18-02-2026	30-04-2026	Agrandissement du PU de STA et création de l'affectation publique

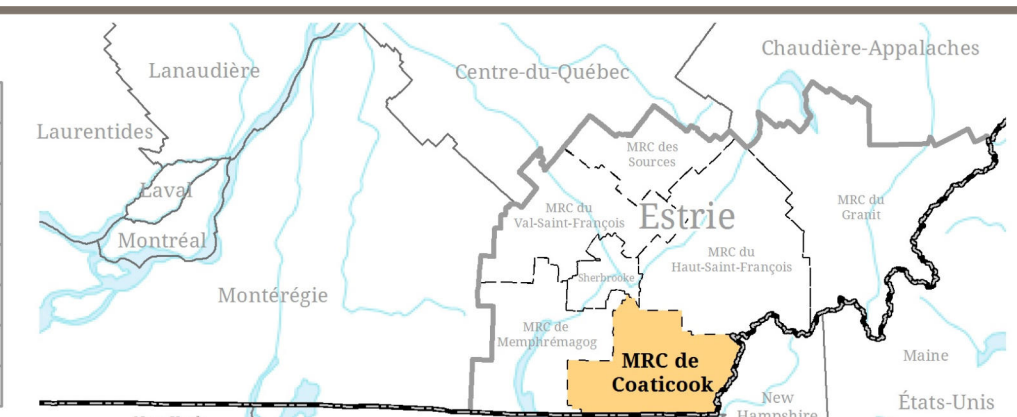

Échelle 1:50 000

0 1/4 1/2 1 1 1/2 2 2 1/2 3 3 1/2 4 4 1/2 5 km

Projection
North American Datum 1983, EPSGC: 32187
Transverse Mercator Modifié (MTM), Zone 7

Sources
Base de Données Topographiques du Québec (BDTQ)
Municipalité Régionale de Comté de Coaticook

Réalisation
Municipalité Régionale de Comté de Coaticook
Service de l'aménagement
Sébastien Martin, géomaticien
Ref: Schema_Projet_6-25.8_B1