



**CARTE Z-2: CONTRAINTES  
RÈGLEMENT DE ZONAGE  
NUMÉRO 2016-103**

**Légende**

Limite du périmètre d'urbanisation

**Limites administratives**

Municipalité

MRC

Limite de lot

**Milieus sensible**

Zones inondables grand courant

Zones inondables faible courant

Milieu humide potentiel

Prise d'eau potable

Aire de protection des prises d'eau potable

Station d'épuration

Protection du périmètre urbain

Pente de 15% à 30%

Pente de plus de 30%

**Couvert forestier**

Moins de 30%

30% à 50%

Plus de 50%

**Transport**

Route collective pavée

Route locale pavée

Route locale non pavée

Rue pavée

Rue non pavée

**Hydrographie**

Rivière

Cours d'eau

Cours d'eau intermittent

Plan d'eau

Bassin versant de niveau 3

Bassin versant de niveau 4

**Contrainte anthropique**

Ligne électrique à haute tension

Dépotoir désaffecté

COPIE CERTIFIÉE CONFORME

Réjean Masson, maire


Michel-Henri Goyette, directeur général

Authentifié le: \_\_\_\_\_

**PROJECTION**  
North American Datum 1983, EPSGC: 32187  
Transverse Mercator Modifié (MTM), Zone 7

**SOURCES**  
Base de Données Topographique du Québec (BDTQ)

**RÉALISATION**  
Auteur: Maxime Paquet  
Approbateur: Philippe Brault

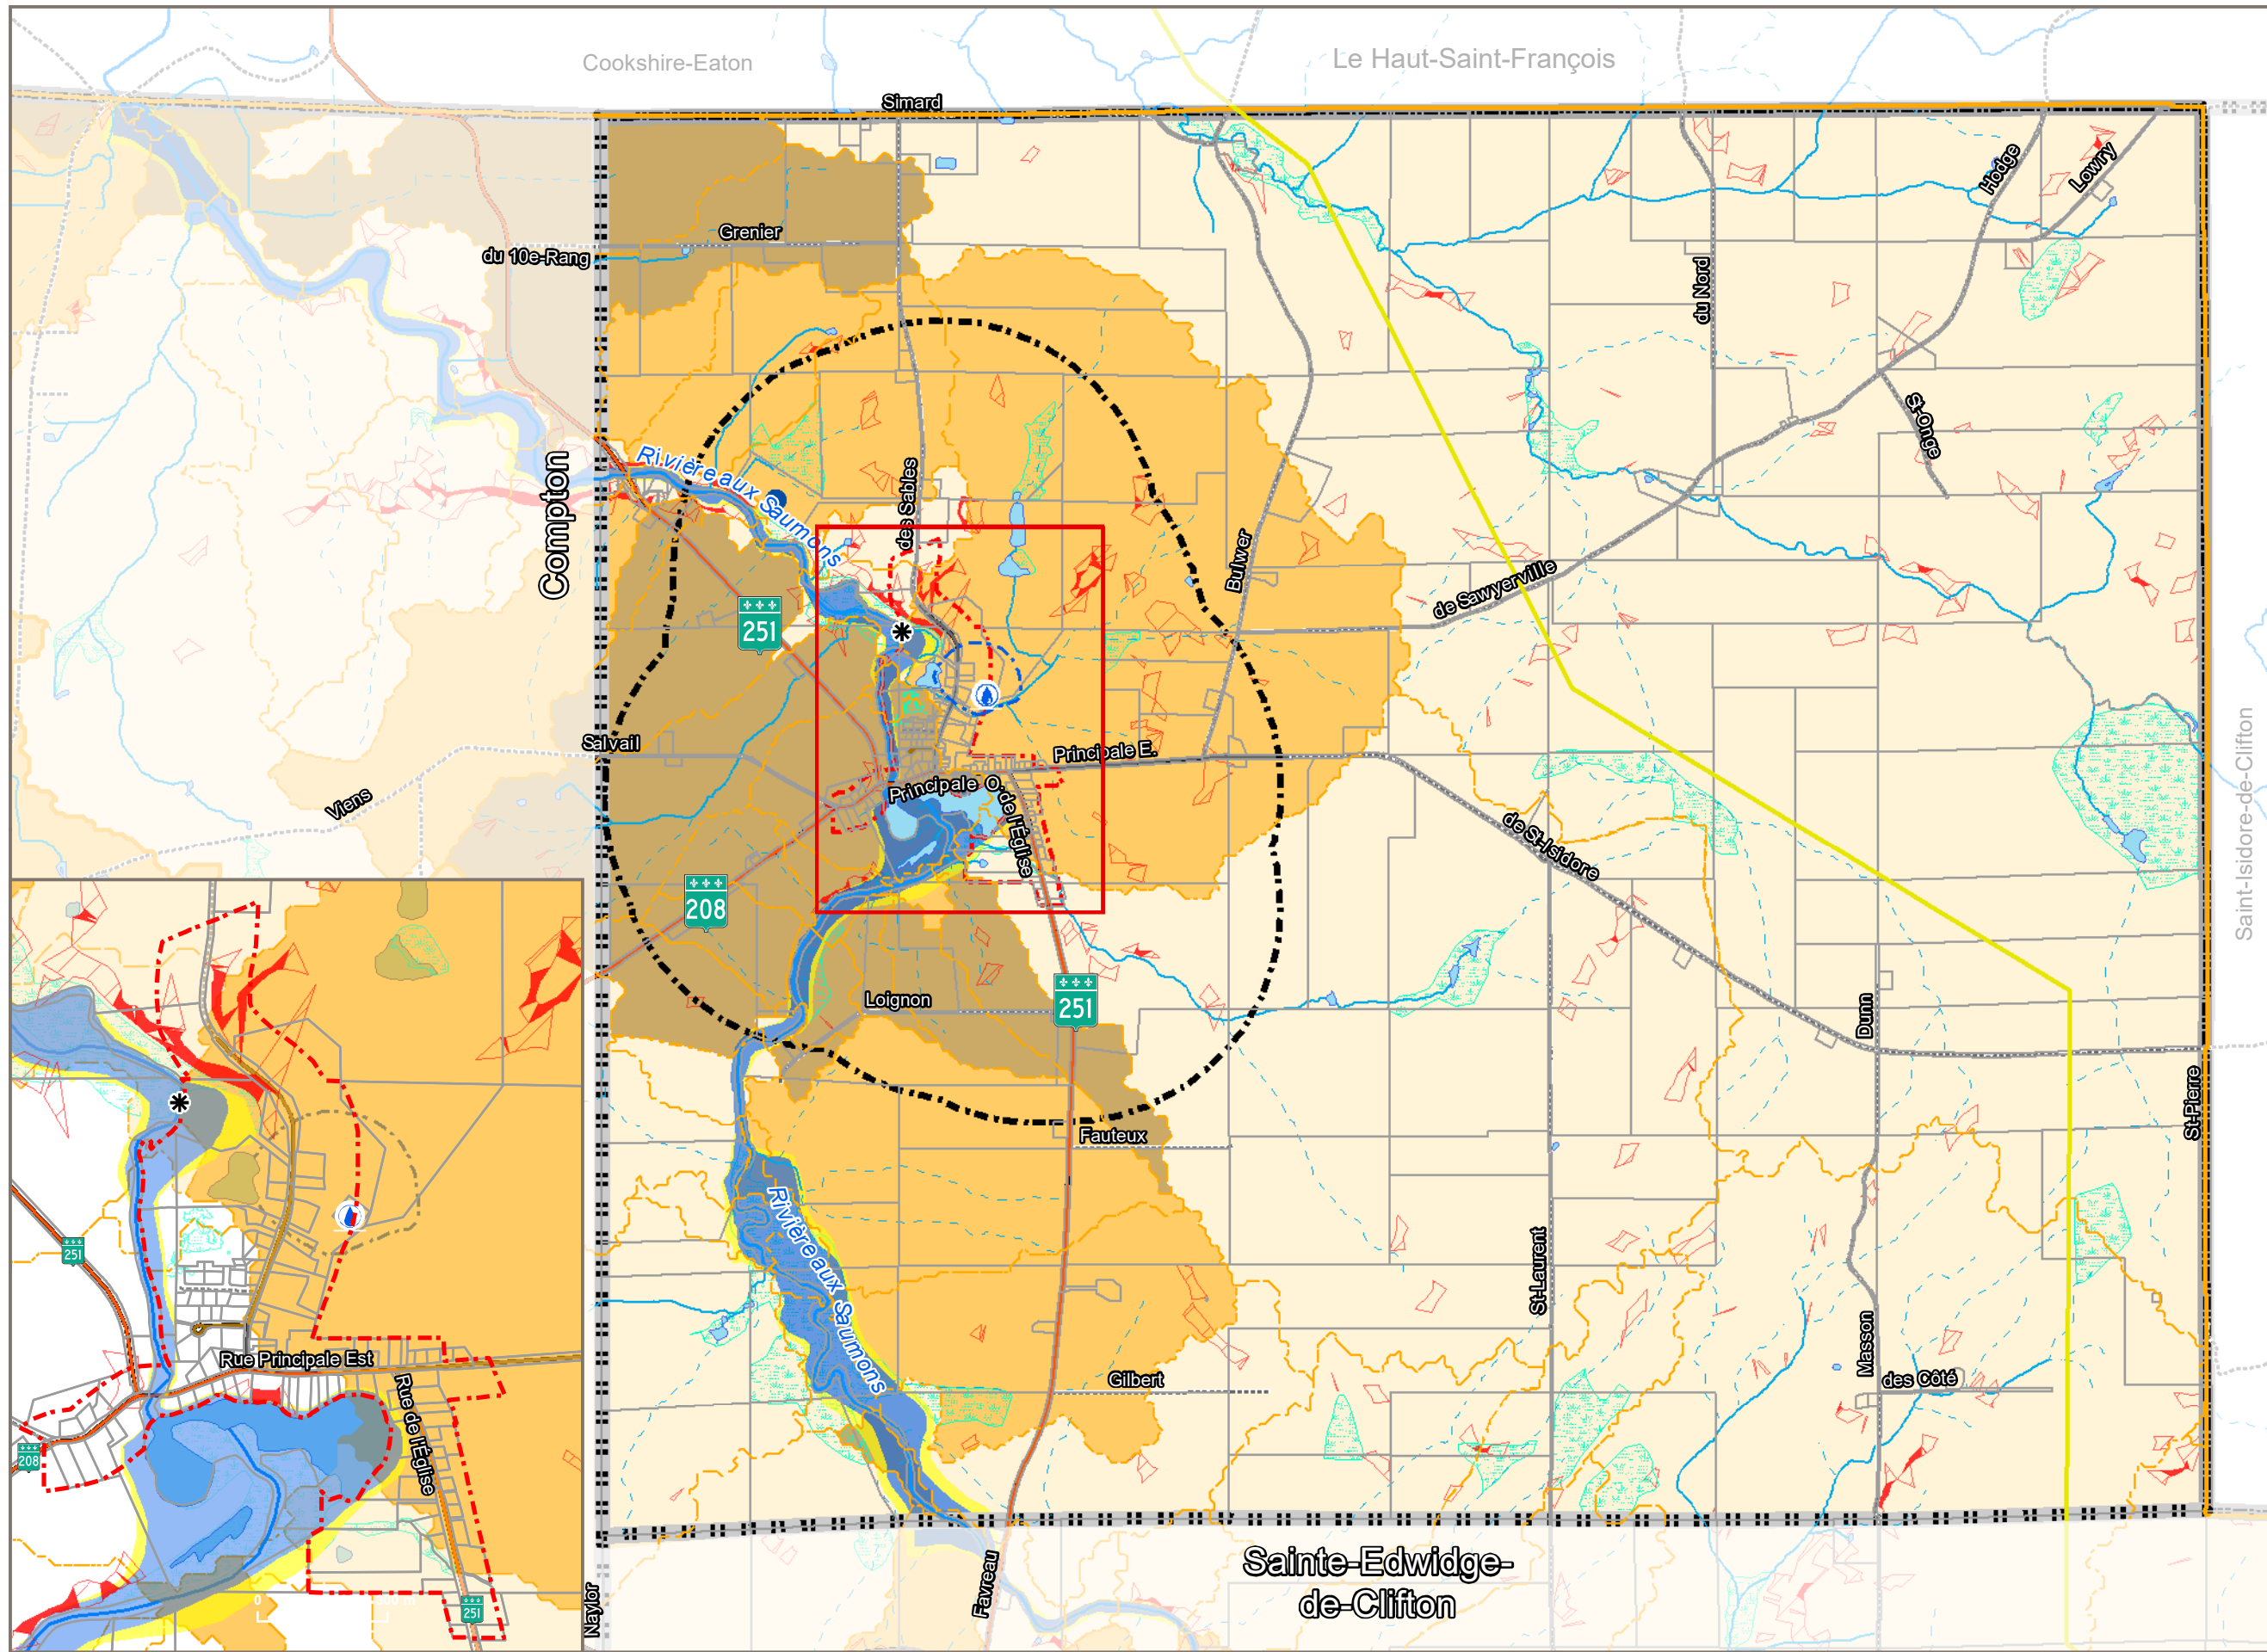

ÉCHELLE: 1:30 000



DATE: 2019-12-06