



Saint-Venant-de-Paquette

Pour sa nature, pour son patrimoine

CARTE Z-1: PLAN DE ZONAGE RÈGLEMENT DE ZONAGE NUMÉRO 17-328

Légende

Limites administratives

▬▬▬▬ Municipalité

▬▬▬▬ États-Unis

Transport

— Route principale

— Route collectrice pavée

— Route locale pavée

⋯ Route locale non pavée

— Rue pavée

⋯ Rue non pavée

Hydrographie

— Rivière

— Cours d'eau

— Cours d'eau intermittent


— Plan d'eau

Zonage municipal

▬▬▬▬ Limite de zone municipale

▬▬▬▬ Périmètre urbain

▨ Article 59 grande superficies vacantes

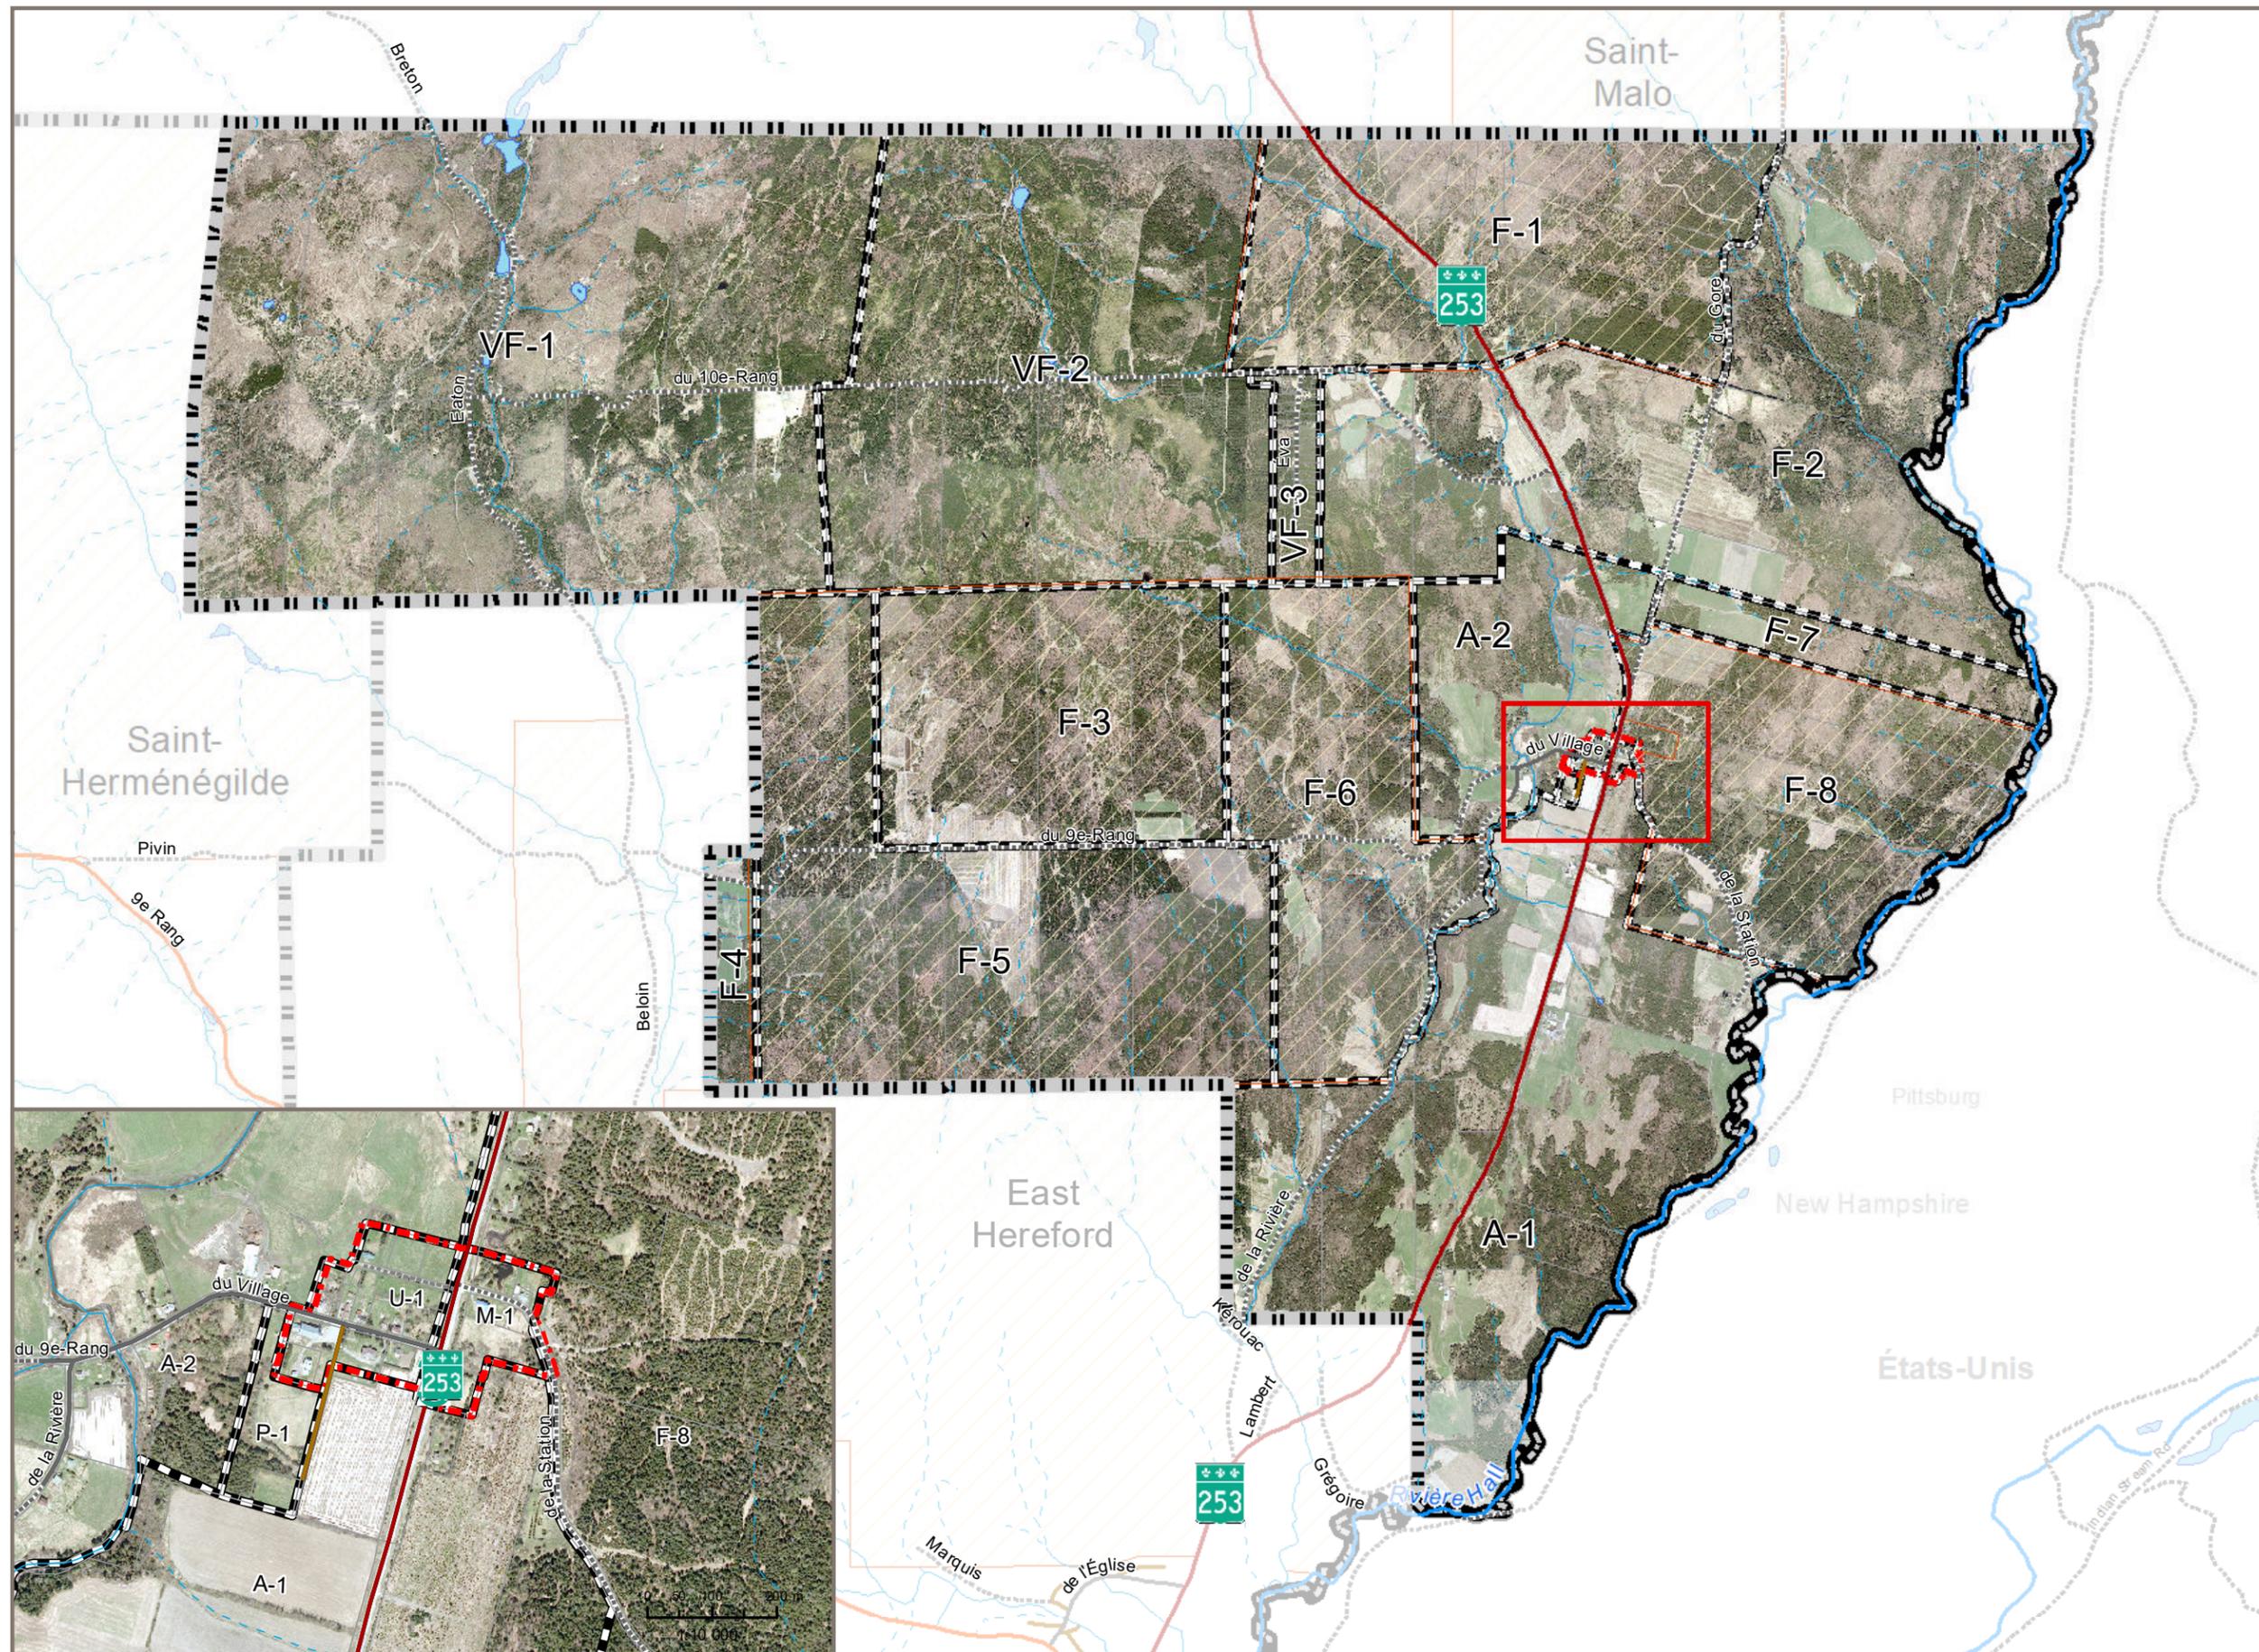

ÉCHELLE: 1:40 000



DATE: 2019-09-25

COPIE CERTIFIÉE CONFORME

Henri Pariseau, maire

Roland Gascon, directeur général
Authentifié le: _____

PROJECTION
North American Datum 1983, EPSGC: 32187
Transverse Mercator Modifié (MTM), Zone 7

SOURCES
Base de Données Topographique du Québec (BDTQ)
Orthophotos du printemps 2013, Adresses Québec
Matrice graphique de la MRC de Coaticook
Schéma d'aménagement de la MRC de Coaticook

RÉALISATION
Auteur: Sophie Savard
Approbateur: Philippe Brault

