



Saint-Venant-de-Paquette

Pour sa nature, pour son patrimoine

CARTE Z-2: CONTRAINTES RÈGLEMENT DE ZONAGE NUMÉRO 17-328

Légende

Limite du périmètre d'urbanisation

Limites administratives

Municipalité

États-Unis

Limite de lot

Milieus sensible

Zones inondables grand courant

Zones inondables faible courant

Milieu humide potentiel

Prise d'eau potable

Aire de protection des prises d'eau potable

Protection du périmètre urbain

Pente

15% à 30%

Plus de 30%

Couvert forestier

30% à 50%

Plus de 50%

Transport

Route principale

Route collectrice pavée

Route locale pavée

Route locale non pavée

Rue pavée

Rue non pavée

Hydrographie

Rivière

Cours d'eau

Cours d'eau intermittent

Plan d'eau

Bassin versant de niveau 3

Bassin versant de niveau 4

Transport d'énergie

Gazoduc

COPIE CERTIFIÉE CONFORME

Henri Pariseau, maire

Roland Gascon, directeur général

Authentifié le: _____

PROJECTION

North American Datum 1983, EPSGC: 32187
Transverse Mercator Modifié (MTM), Zone 7




SOURCES

Base de Données Topographique du Québec (BDTQ)

RÉALISATION

Auteur: Sophie Savard
Approbateur: Philippe Brault

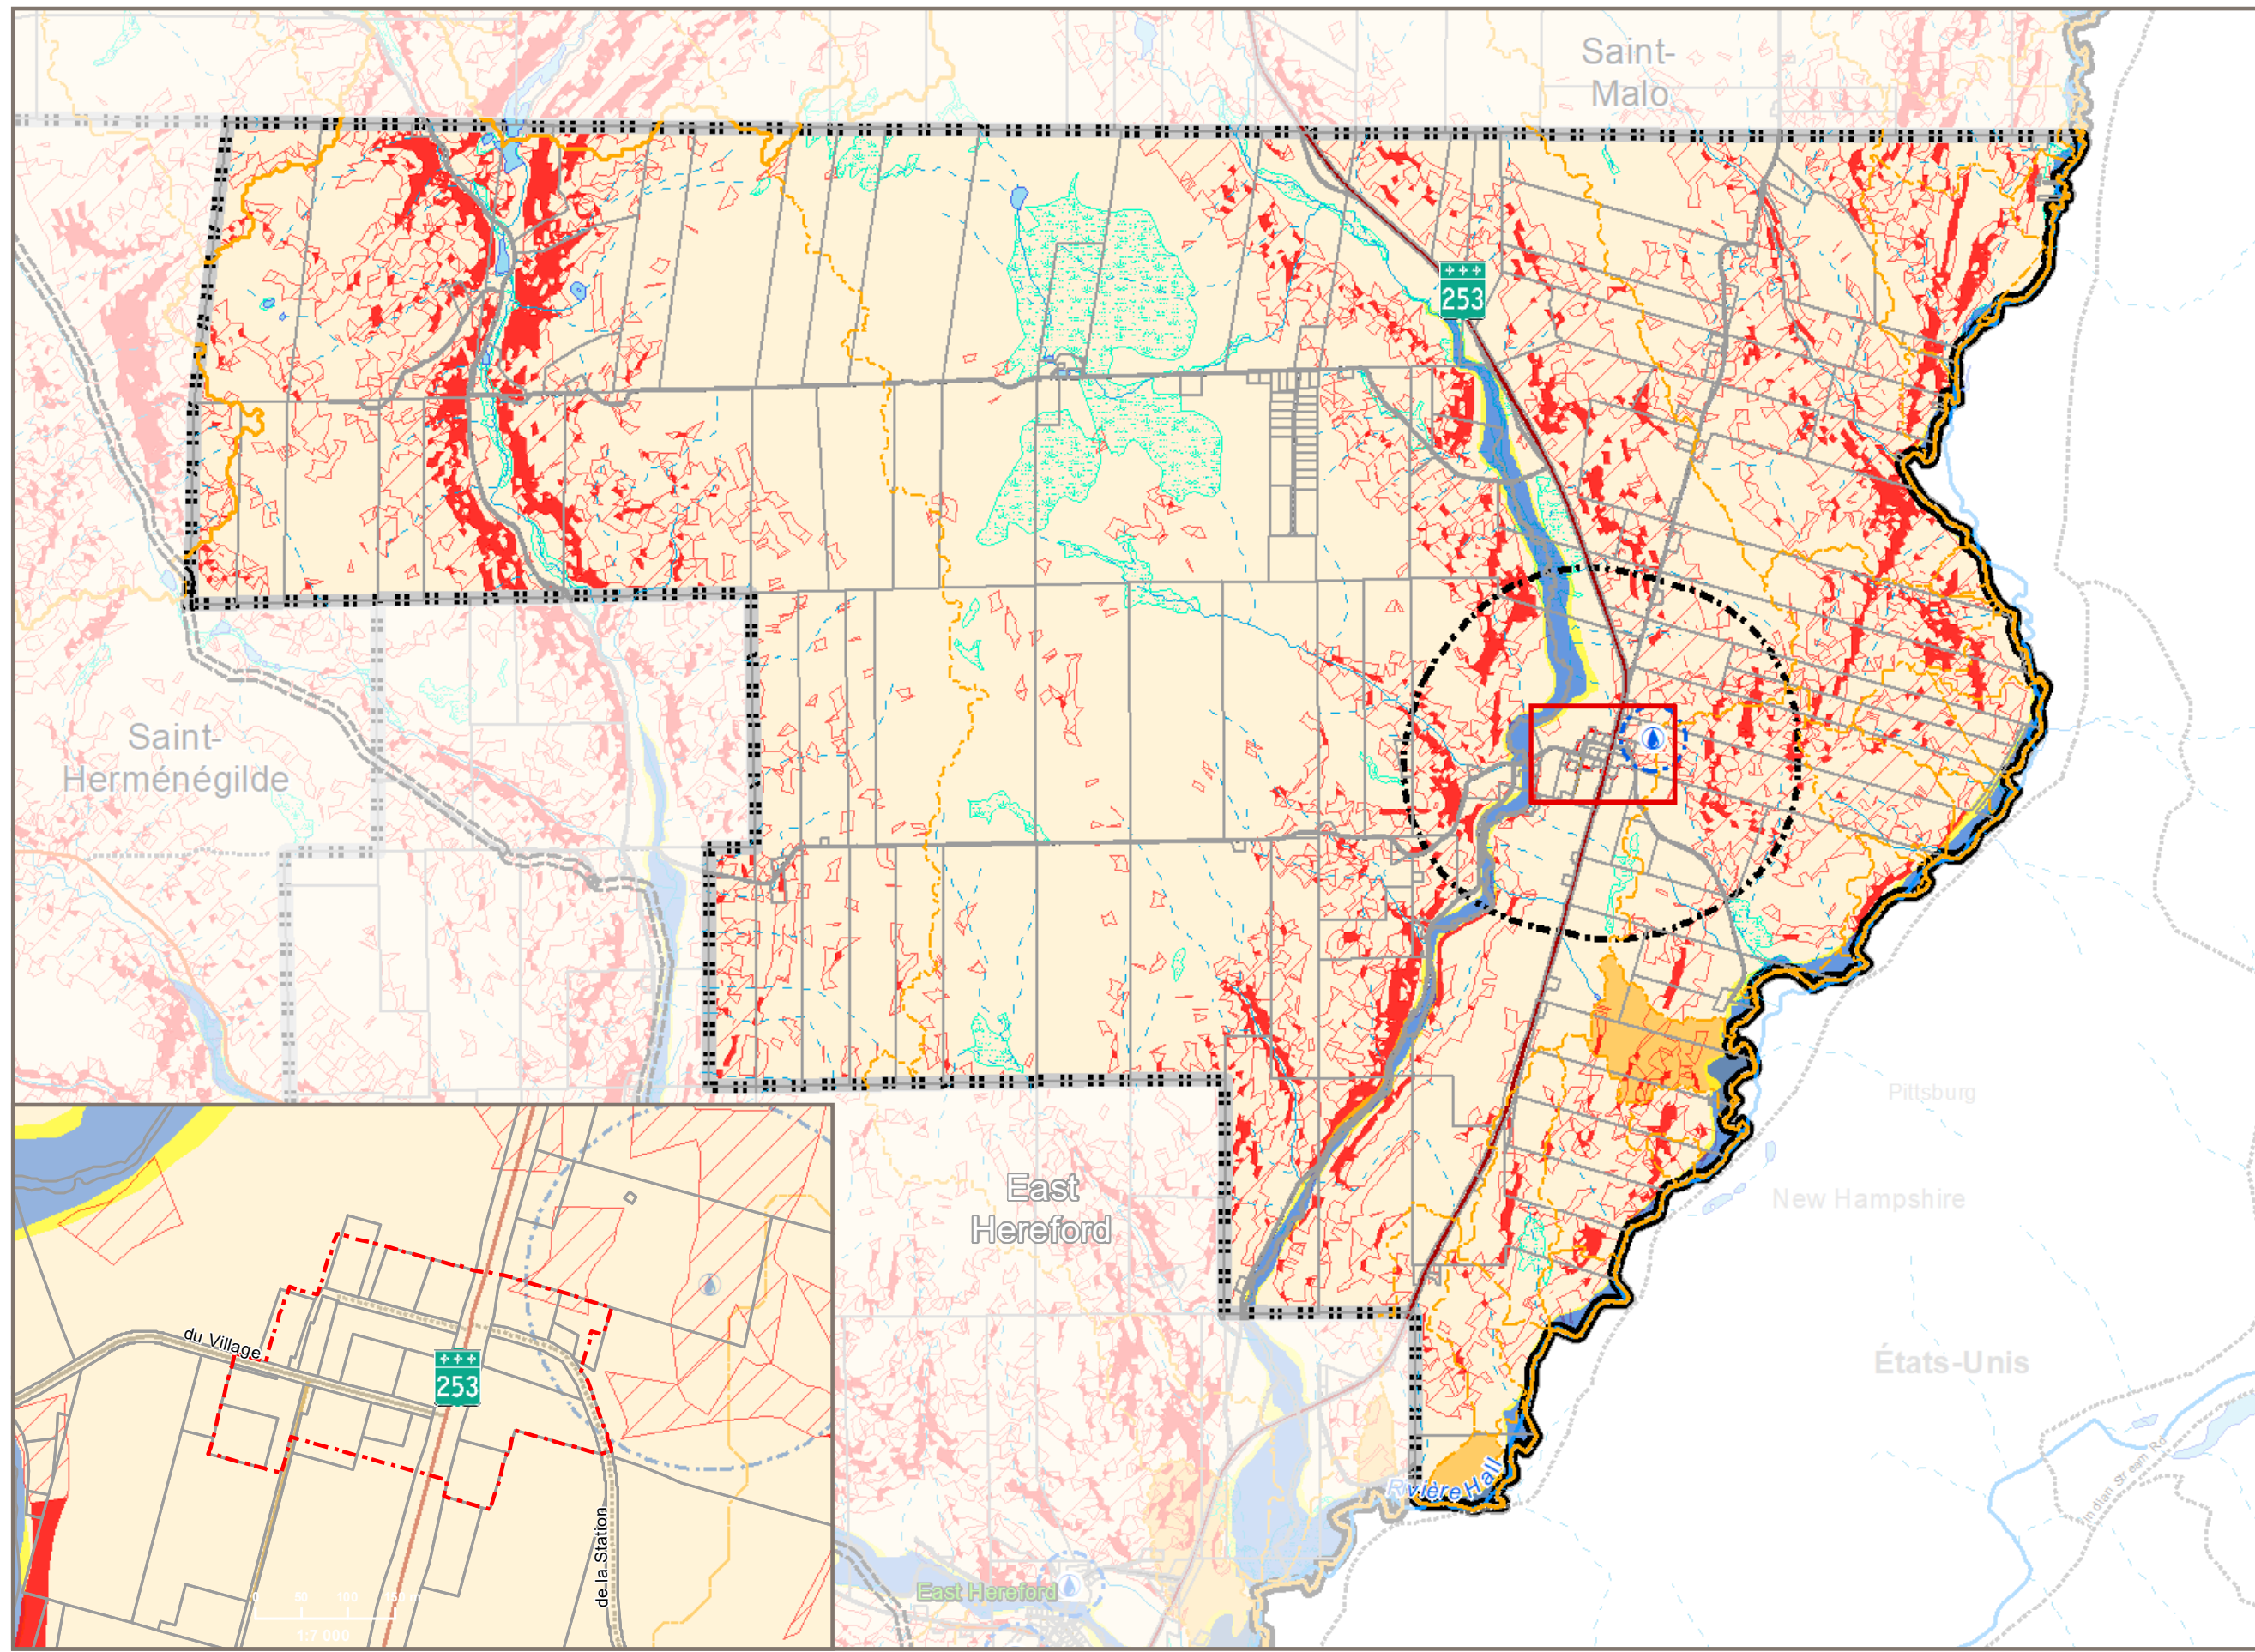

ÉCHELLE: 1:40 000



DATE: 2019-09-25